


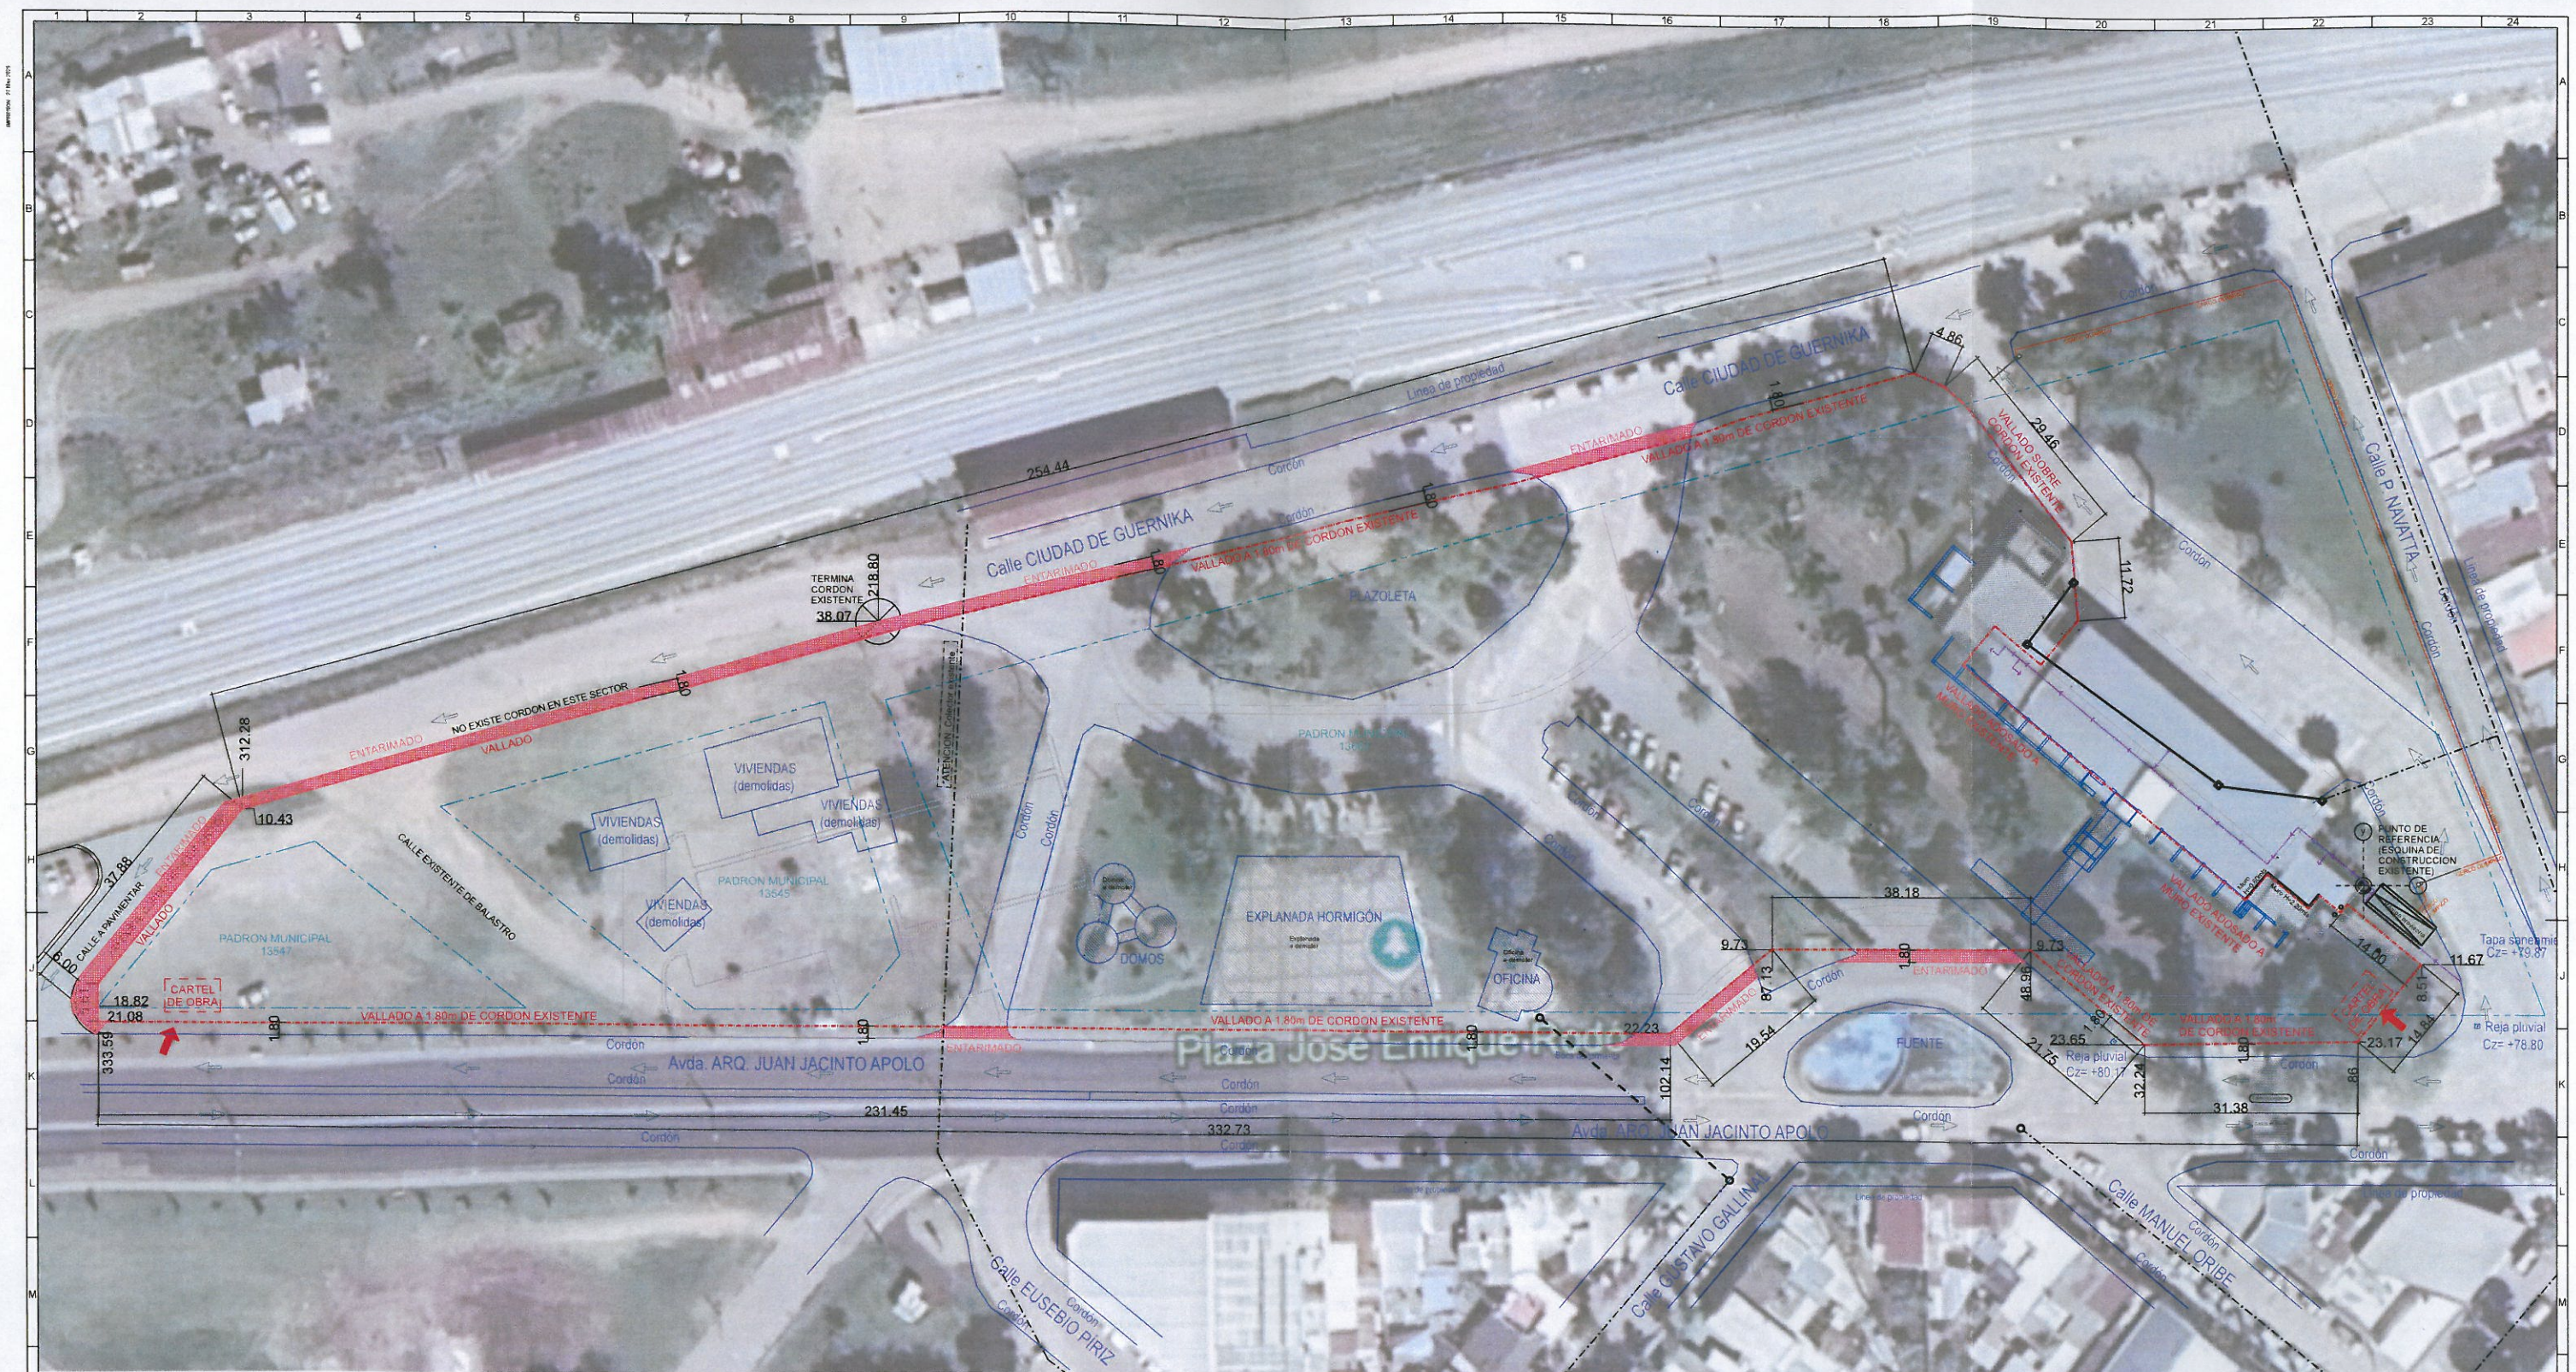

- REFERENCIAS:
- VALLADO ETAPA DE OBRA 1
 - SECTOR SENDERO O ENTARIMADO PEATONAL PROVISORIO A CONSTRUIR (DONDE NO EXISTE CORDON)
 - SECTOR A DEJAR EN FUNCIONAMIENTO EN ETAPA 1
 - EDIFICIO DE TERMINAL EXISTENTE
 - PROYECTADO A DEMOLER
 - CIRCULACION EN ETAPA DE OBRA
 - EXISTENCIAS SEGUN AGRIMENSURA DE ING. CORVO
 - SANEAMIENTO EXISTENTE (SEGUN PLANO DE PITTAGLIO)
 - CERCO OLIMPICO
 - CONTORNO DE AREA DE PROYECTO
 - LINEAS DE PADRONES
 - CARTEL DE OBRA

EL NIVEL 0.00 DEL PROYECTO SE ENCUENTRA A 441.50 DEL NIVEL DE ESTACIONAMIENTO QUE SE DETERMINA EN LA VIGETA DE LOCALIZACION DEL AREA DE INTERVENCIÓN.

TARANTO José María Lemos 2002
DESARROLLO INMOBILIARIO: taranto.com.uy (098) 2706 4400

OBRA: SHOPPING TERMINAL DE DURAZNO

SECCION: AVENIDA ARQ. JUAN JACINTO APOLO

RUBRO: ALBAÑILERIA

PLANO: VALLADO DE OBRA (IMAGEN DE FONDO)

PROPIETARIO: TARANTO

ARQUITECTO: []

EMPRESA: []

FECHA: 21/11/2024

ESCALA: 1:200

LAMINA: []

REVISADO: []

ACORDADO: []

A-ET2



SALIDA A
RUTA 14

DR. JUAN ZORRILA DE SAN MARTIN

PASCUAL NAVATTA

GRAL. MANUEL ORIBE

ARQ. JUAN JACINTO APOLO

EUSEBIO PIRIZ

BASILIO MUÑOZ

CNEL. ANDRES LATORRE

DESDE EL NORTE DE RUTA 5 A TERMINAL

RUTA 5

SALIDA A RUTA 5 AL NORTE

DR. GUSTAVO GALLINAL

CORDON A DEMOLER
Y A RECONSTRUIR

WILSON FERREIRA ALDUMATE

FRAY GENEROSO PEREZ

23 DE AGOSTO

PETRONA FILIPPINI DE CAMES

RUTA 5

CONEXION RUTA 5 AL NORTE

--- RECORRIDO DE OMNIBUS
DESDE EL NORTE DE RUTA 5
A EL ACCESO A TERMINAL

--- RECORRIDO DE OMNIBUS
DESDE TERMINAL
A CONEXION
CON RUTA 5 AL NORTE

NORTE:




PERMISO DE INFRAESTRUCTURA

ESTACIONAMIENTOS - DURAZNO SHOPPING & TERMINAL			
UBICACION:	ARQ. JUAN JACINTO APOLO	AREA:	13545
PROYECTO:	CONS. SHOPPING TERMINAL DURAZNO	AREA:	1.836,0 m2
PROYECTADO:	INTENDENCIA DE DURAZNO	CONSTRUCCION:	OBRA NUEVA
DISEÑADO:	ARQ. EDUARDO REBELLA	USUARIO:	COMUN
CONTEXTO:	PLANO DE INFRAESTRUCTURA PLANO DE UBICACION	ESCALA:	1:110
FECHA:	05/02/2025	LIBRO:	B-00

REFERENCIAS:

- VALLADO ETAPA DE OBRA 1
- SECTOR SENDERO O ENTARIMADO PEATONAL PROVISORIO A CONSTRUIR (DONDE NO EXISTE CORDON)
- SECTOR A DEJAR EN FUNCIONAMIENTO EN ETAPA 1
- EDIFICIO DE TERMINAL EXISTENTE
- PROYECTADO A DEMOLER
- ↔ CIRCULACION EN ETAPA DE OBRA
- EXISTENCIAS SEGUN AGRIMENSURA DE ING. CORVO
- SANEAMIENTO EXISTENTE (SEGUN PLANO DE PITTAMIGLIO)
- CERCO OLIMPICO
- CONTORNO DE AREA DE PROYECTO
- LINEAS DE PADRONES
- ➔ CARTEL DE OBRA

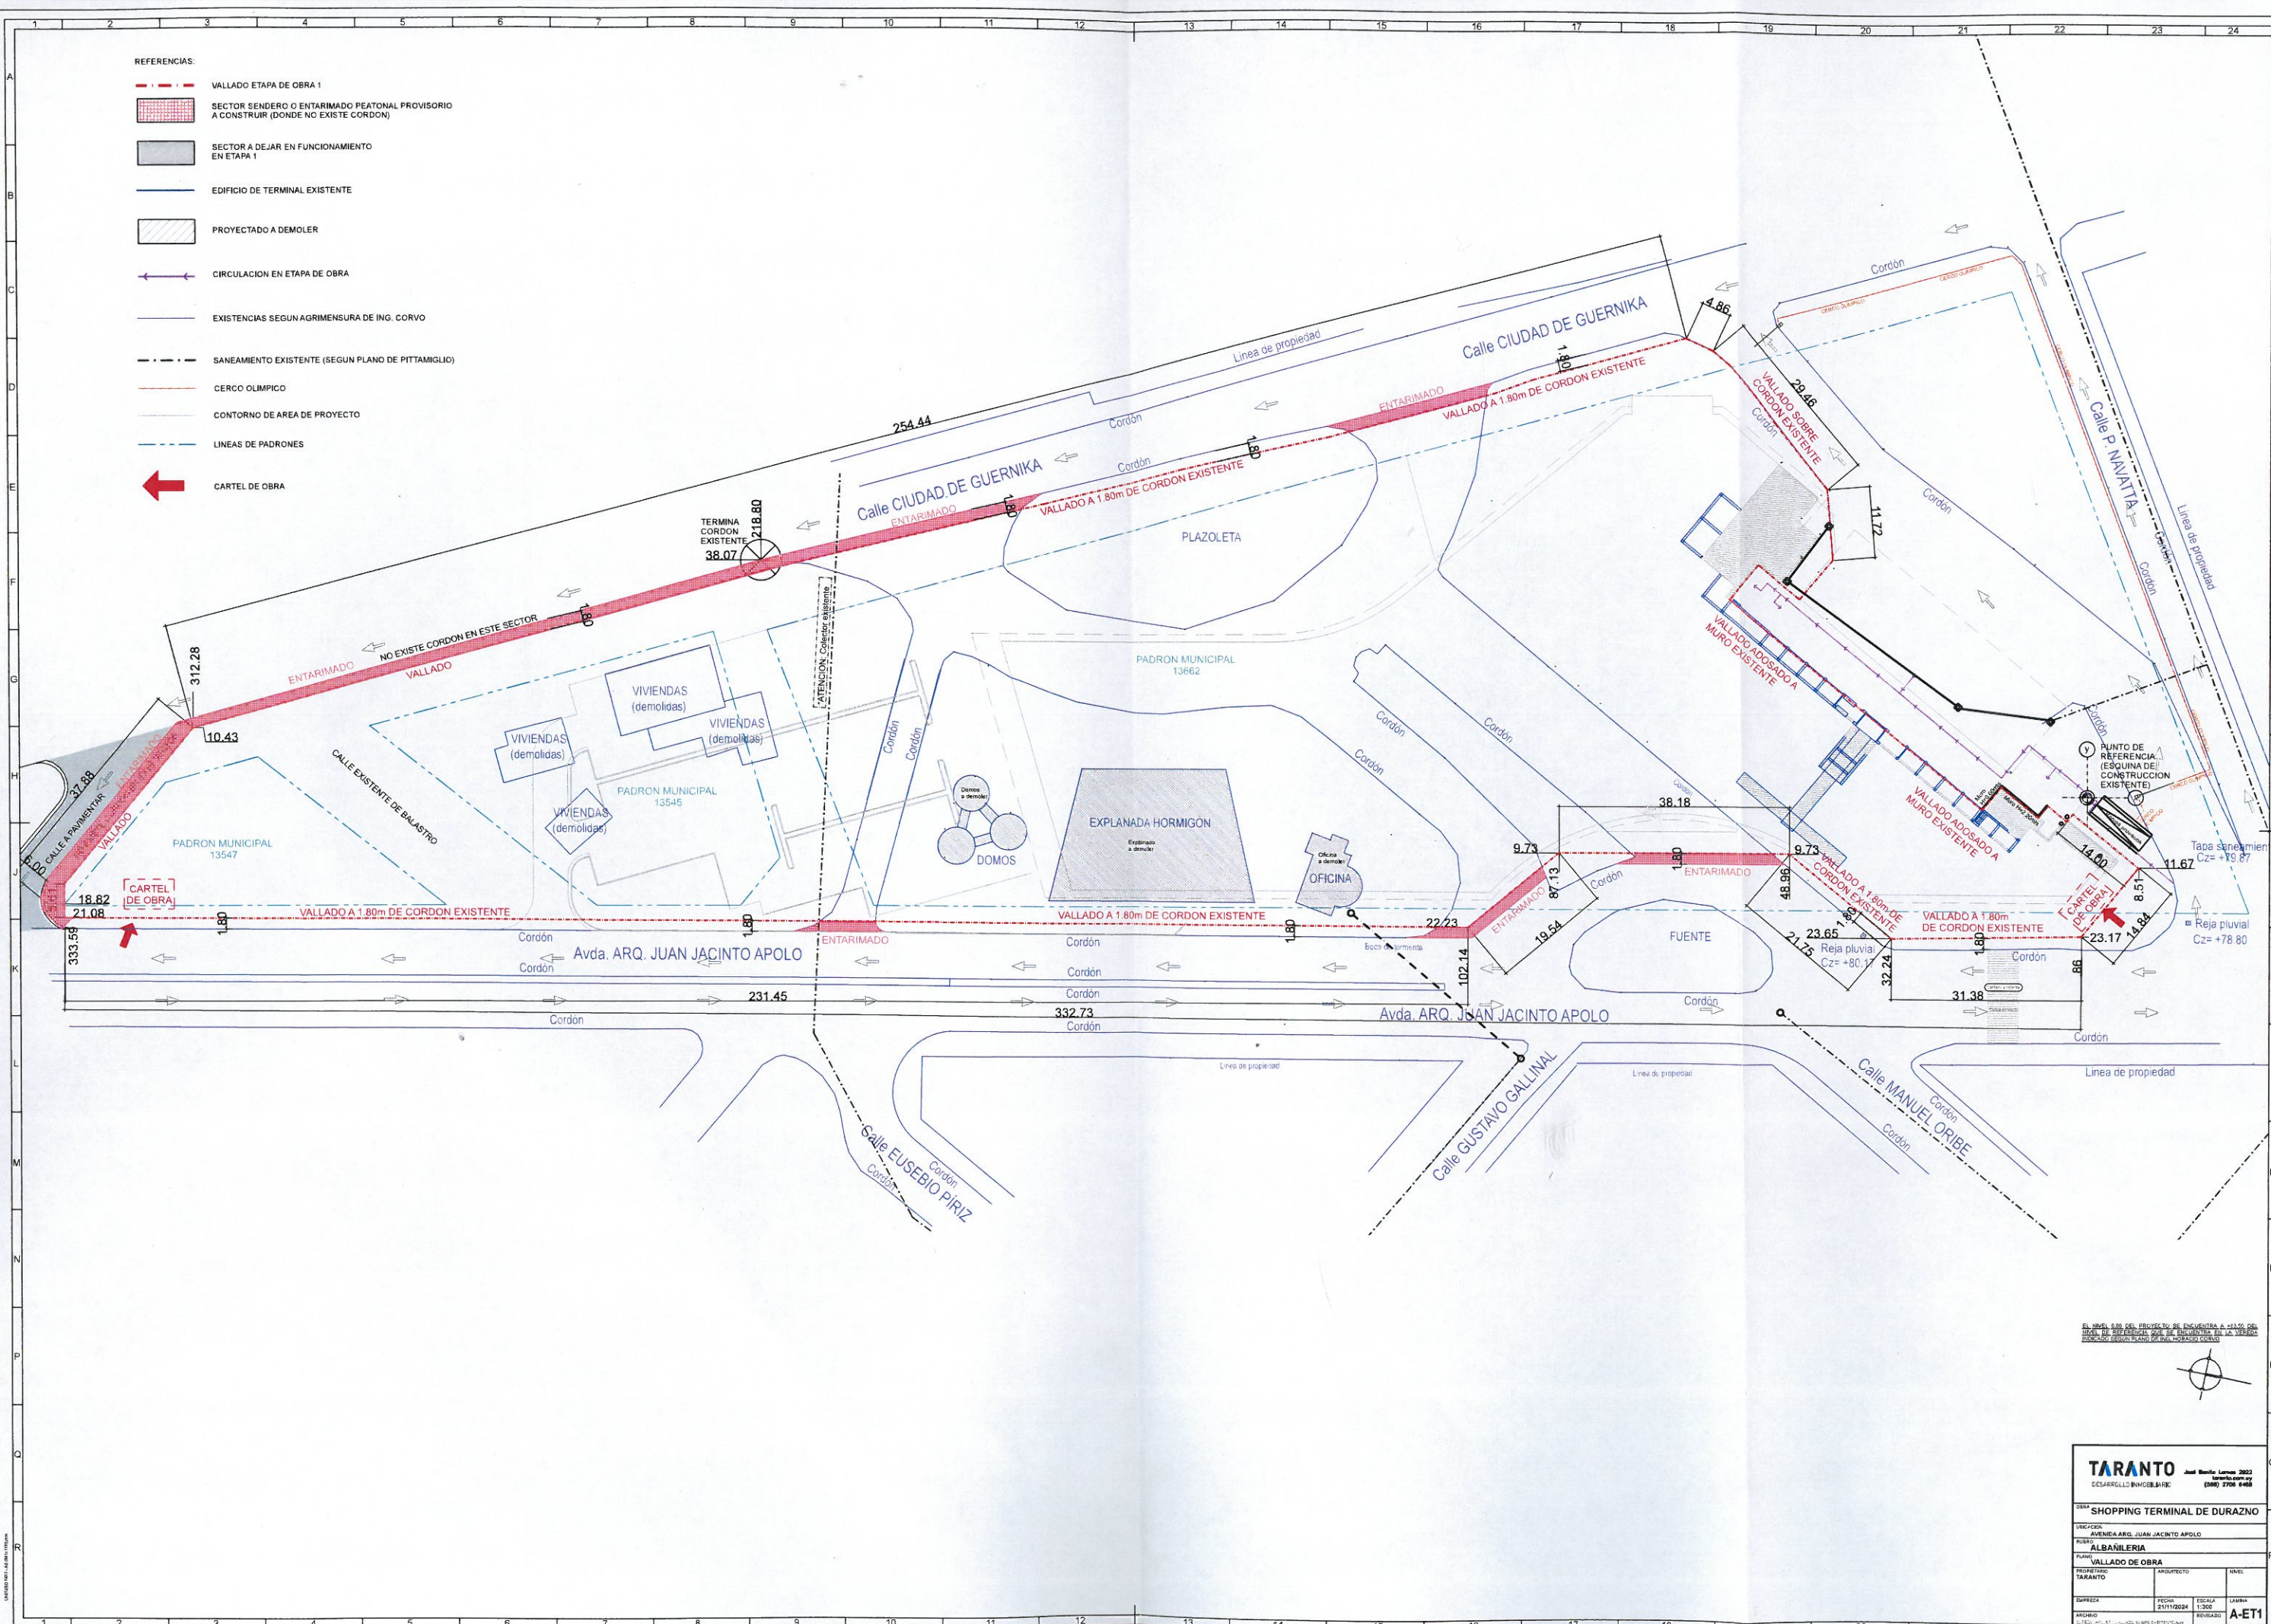

AL NIVEL 5.00 DEL PROYECTO SE ENCUENTRA A +0.00 DEL PUNTO DE REFERENCIA PARA LA DETERMINACION DE LA VEREDA DETERMINADO SEGUN PLANO DE BAL. DORADO Y CORVO

TARANTO			
DESARROLLO INMOBILIARIO			
CALLE: SHOPPING TERMINAL DE DURAZNO			
UBICACION: AVENIDA ARQ. JUAN JACINTO APOLO			
RUBRO: ALBAÑILERIA			
PLAN: VALLADO DE OBRA			
PROYECTADO:	ARQUITECTO:	NIVEL:	
TARANTO			
EMPRESA:	FECHA:	ESCALA:	LAMINA:
	2011/08/24	1:200	
APROBADO:	REVISADO:	A-ET1	